


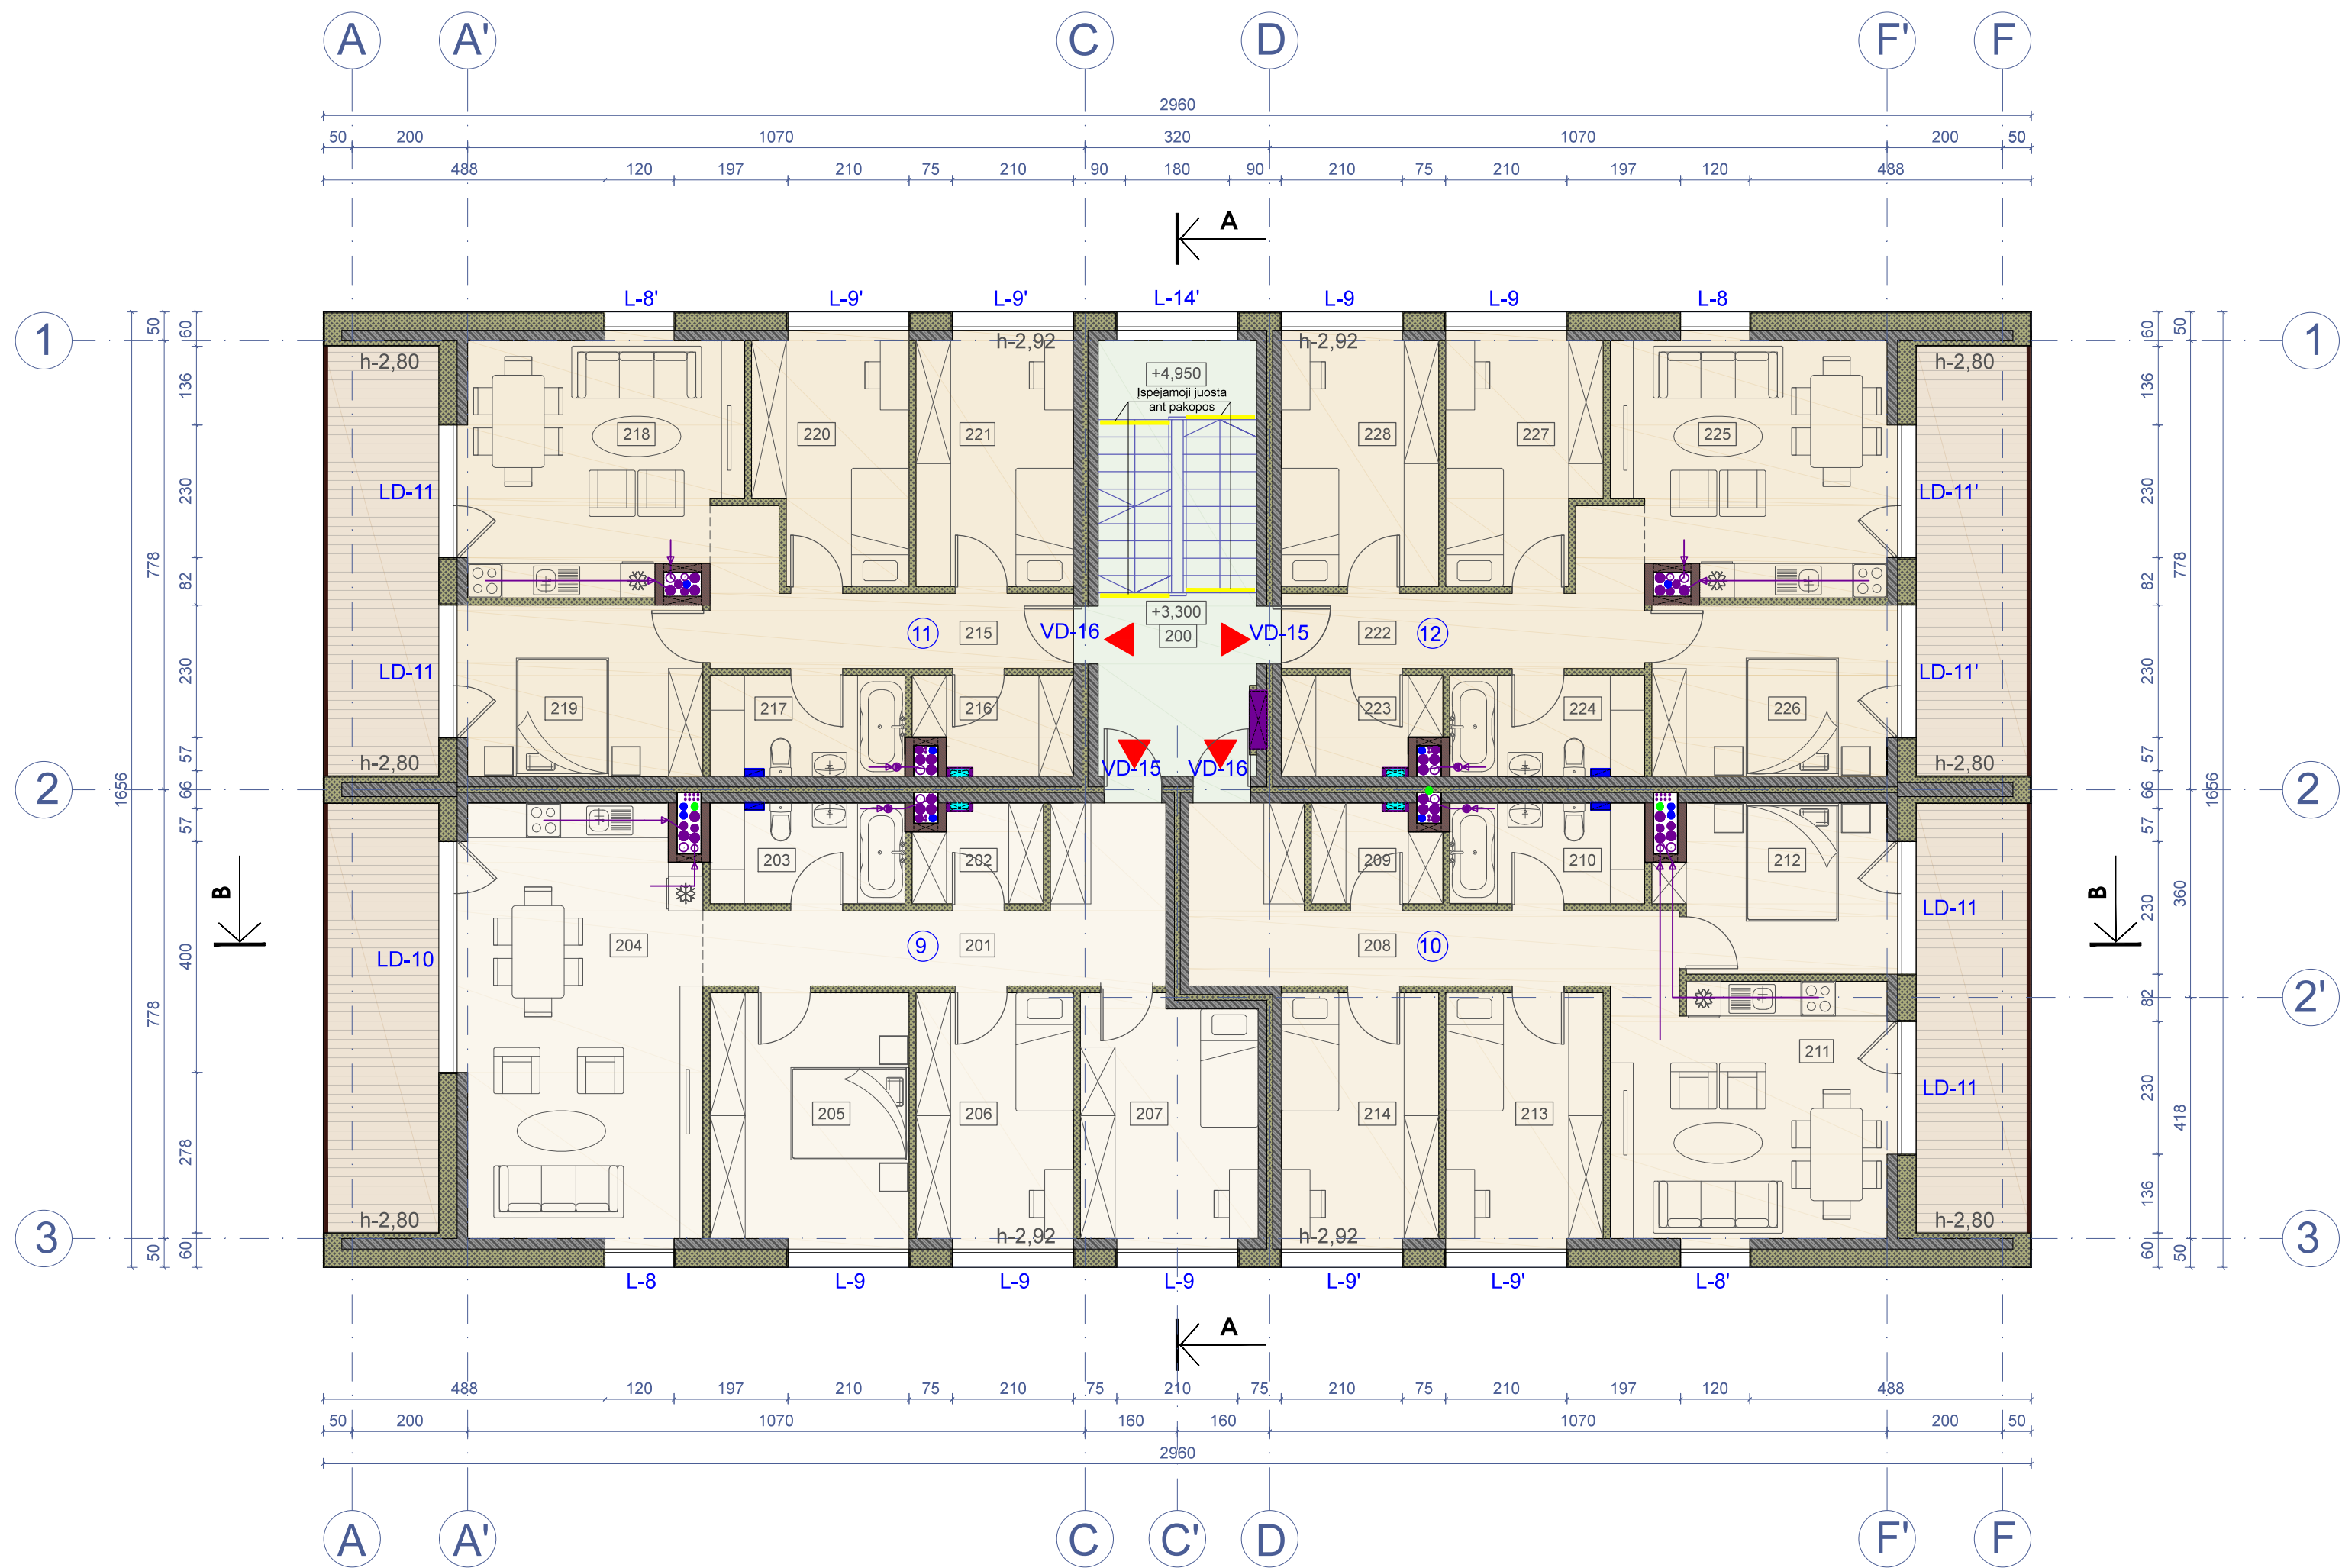

Patalpos Nr.	Patalpos pavadinimas	Patalpos plotas m²
200	Laiptinės holas	9,39
BUTAS 9 (4 k.)		
201	Koridorius	14,17
202	Rūbinė	3,69
203	Vonia	5,92
204	Gyvenamasis k., virtuvė	31,12
205	Miegamasis	15,12
206	Kambarys	12,05
207	Kambarys	13,09
	VISO	95,16

Patalpos Nr.	Patalpos pavadinimas	Patalpos plotas m²
208	Koridorius	14,79
209	Rūbinė	3,69
210	Vonia	5,92
211	Gyvenamasis k., virtuvė	21,87
212	Miegamasis	11,18
213	Kambarys	12,05
214	Kambarys	12,05
	VISO	81,55

Patalpos Nr.	Patalpos pavadinimas	Patalpos plotas m²
215	Koridorius	10,01
216	Rūbinė	4,49
217	Vonia	5,92
218	Gyvenamasis k., virtuvė	20,22
219	Miegamasis	12,53
220	Kambarys	11,10
221	Kambarys	12,05
	VISO	76,32

Patalpos Nr.	Patalpos pavadinimas	Patalpos plotas m²
Antro aukšto bendrasis plotas		338,74m²
BUTAS 12 (4 k.)		
222	Koridorius	10,01
223	Rūbinė	4,49
224	Vonia	5,92
225	Gyvenamasis k., virtuvė	20,22
226	Miegamasis	12,53
227	Kambarys	11,10
228	Kambarys	12,05
	VISO	76,32

Atestato Nr.	PROJEKTUOTOJAS:				OBJEKTO PAVADINIMAS:				
	UAB "ARCHITEKTŪRIS" Liepu g.34-10, Klaipėda LT-92113, tel. 8 687 50575, e-mail: architekturis@gmail.com ARCHITEKTŪROS				Devynių daugiabučių gyvenamųjų namų, daugiabučių paskirties grupės, Klaipėdos raj. sav., Sendvario sen., Trušelių k., Rasytės g. 39D, statybos projektas				
A684	P.V.	R. REGESAS		2024	BRĖŽINIO PAVADINIMAS: Statinių 1-9 Antro aukšto planas M 1:100			LAIDA	
	P.D.V.							0	
	Architektas								
PP	STATYTOJAI: A. P., D. T.				DOKUMENTO ŽYMUO: P39-24-PP-B-07			LAPŲ	LAPAS
								1	1