


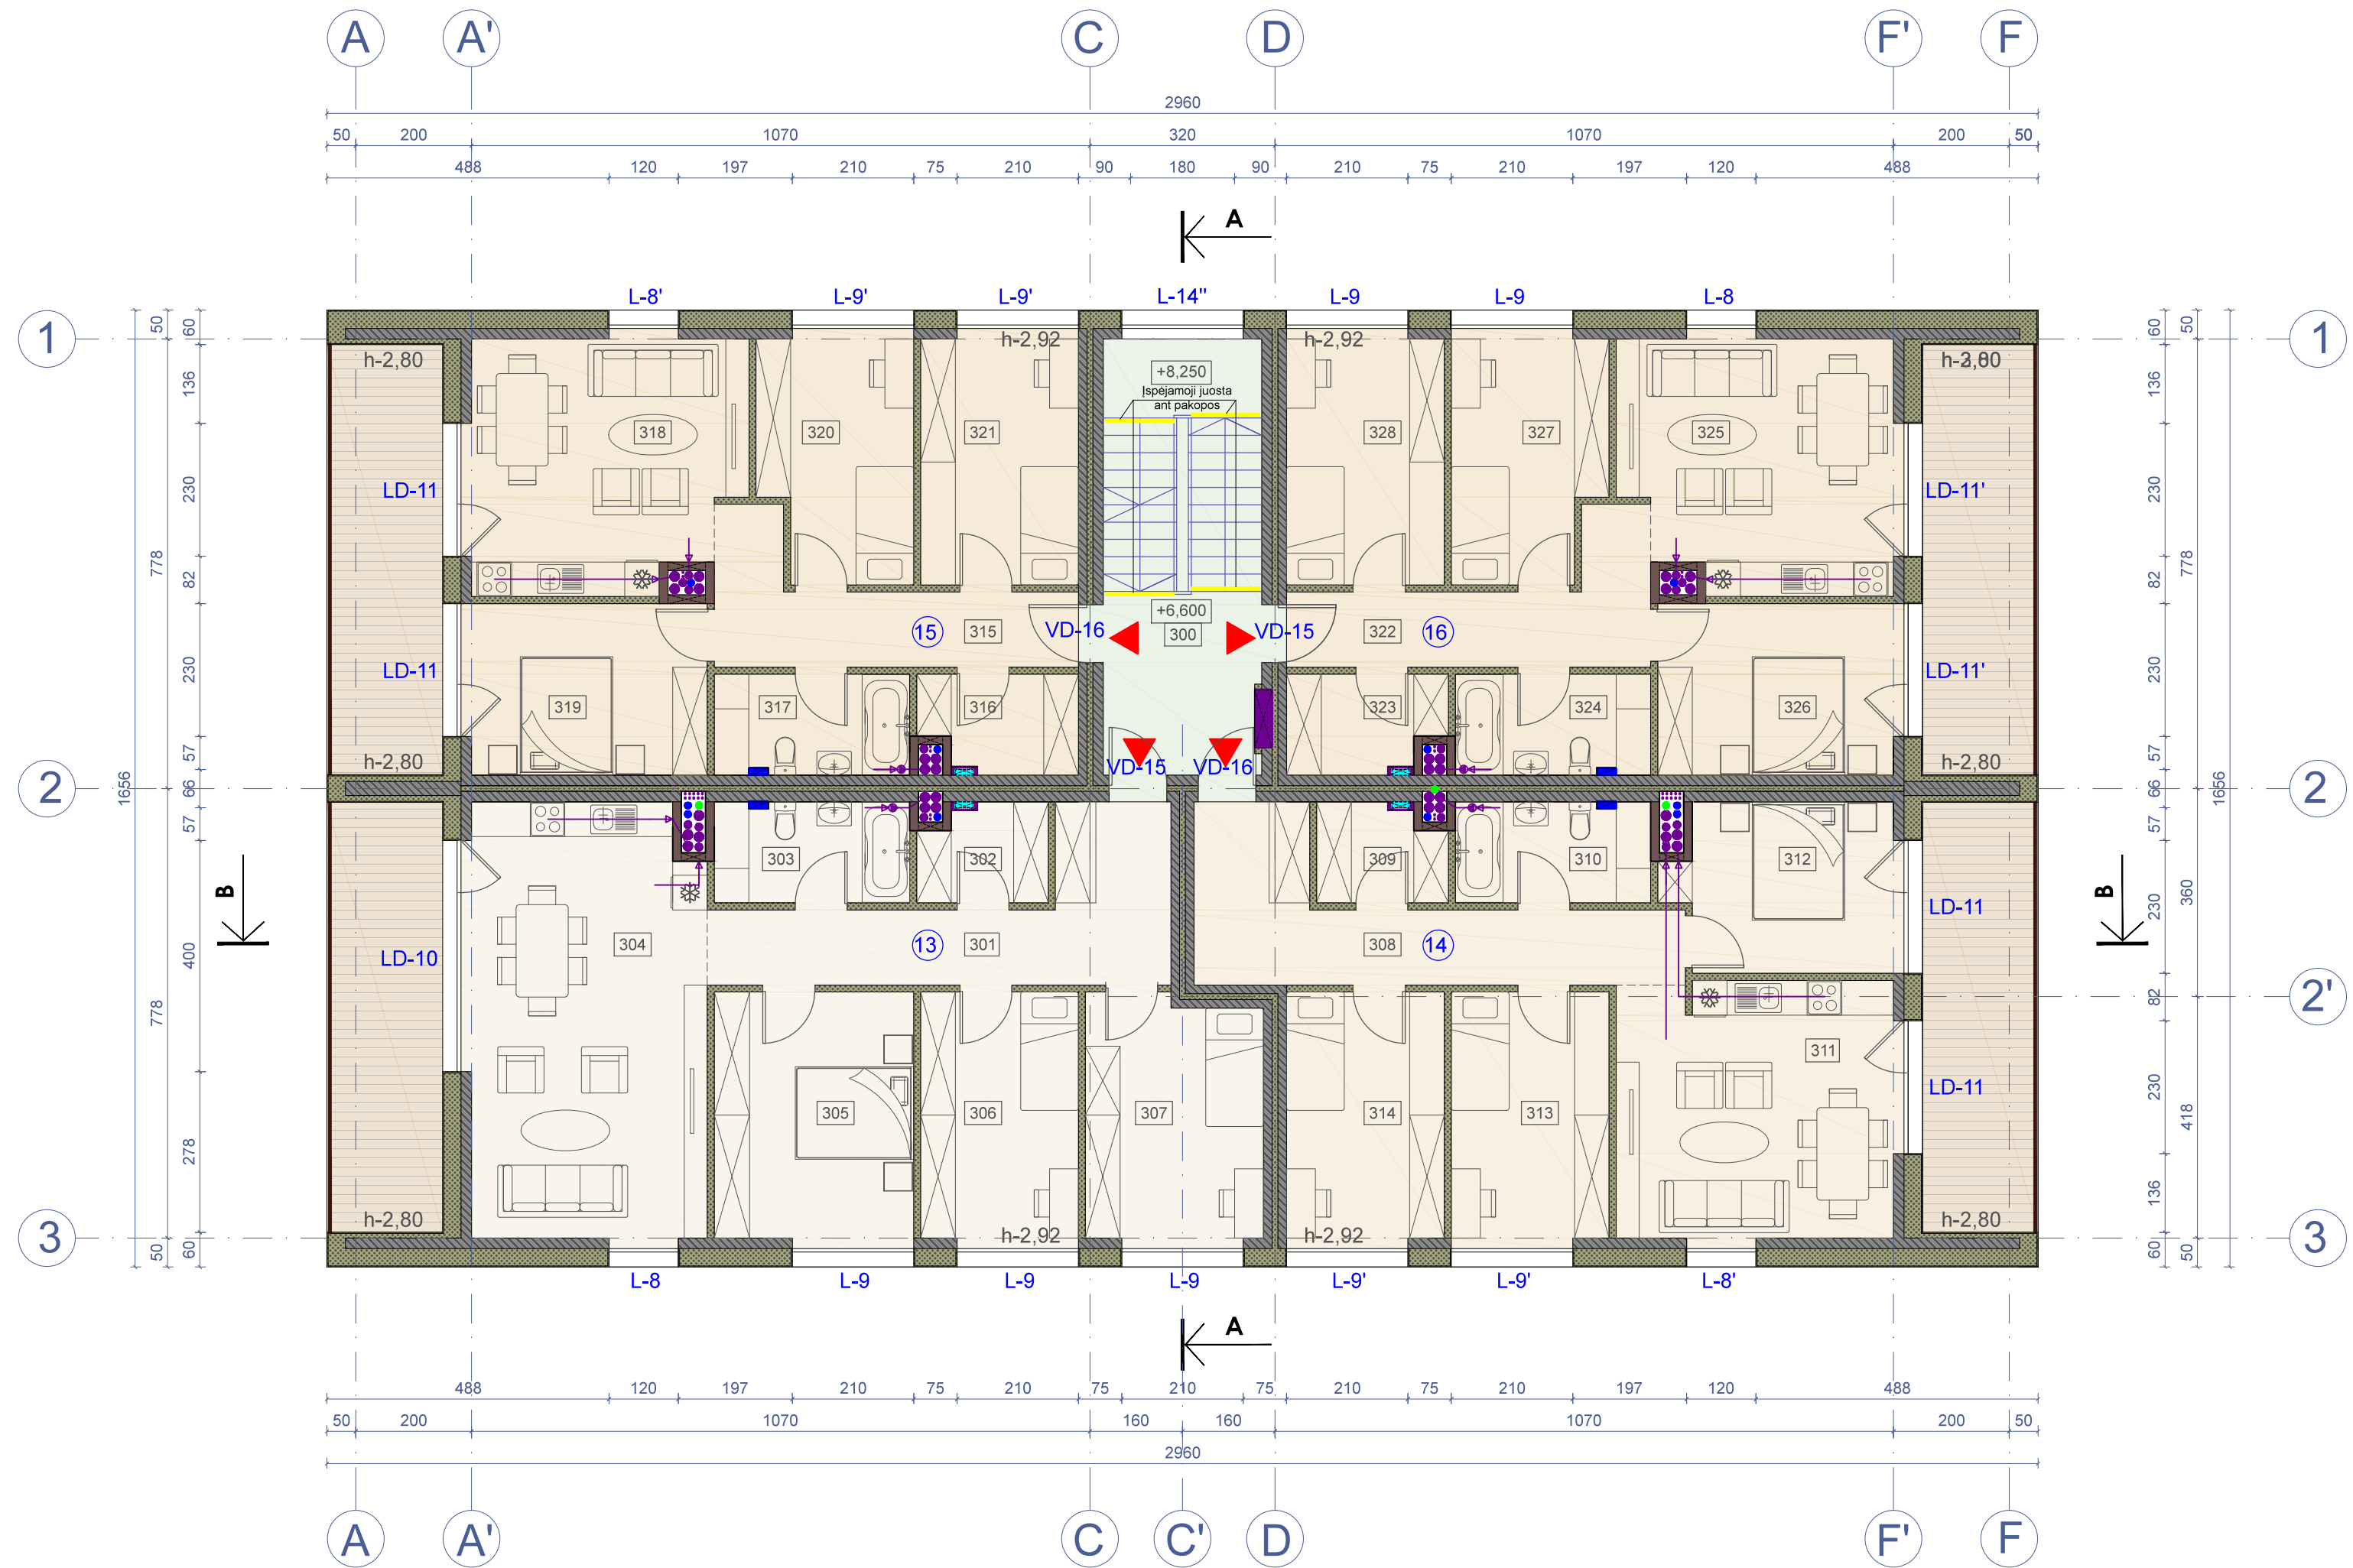

Patalpos Nr.	Patalpos pavadinimas	Patalpos plotas m²
300	Laiptinės holas	9,39
BUTAS 13 (4 k.)		
301	Koridorius	14,17
302	Rūbinė	3,69
303	Vonia	5,92
304	Gyvenamasis k., virtuvė	31,12
305	Miegamasis	15,12
306	Kambarys	12,05
307	Kambarys	13,09
	VISO	95,16

Patalpos Nr.	Patalpos pavadinimas	Patalpos plotas m²
BUTAS 14 (4 k.)		
308	Koridorius	14,79
309	Rūbinė	3,69
310	Vonia	5,92
311	Gyvenamasis k., virtuvė	21,87
312	Miegamasis	11,18
313	Kambarys	12,05
314	Kambarys	12,05
	VISO	81,55

Patalpos Nr.	Patalpos pavadinimas	Patalpos plotas m²
BUTAS 15 (4 k.)		
315	Koridorius	10,01
316	Rūbinė	4,49
317	Vonia	5,92
318	Gyvenamasis k., virtuvė	20,22
319	Miegamasis	12,53
320	Kambarys	11,10
321	Kambarys	12,05
	VISO	76,32

Patalpos Nr.	Patalpos pavadinimas	Patalpos plotas m²
Trečio aukšto bendrasis plotas		
338,74m²		
BUTAS 16 (4 k.)		
322	Koridorius	10,01
323	Rūbinė	4,49
324	Vonia	5,92
325	Gyvenamasis k., virtuvė	20,22
326	Miegamasis	12,53
327	Kambarys	11,10
328	Kambarys	12,05
	VISO	76,32

Atestato Nr.	PROJEKTUOTOJAS:				OBJEKTO PAVADINIMAS:			
	UAB "ARCHITEKTŪRIS" Liepų g.34-10, Klaipėda LT-92113, tel.: 8 687 50575, e-mail: architekturis@gmail.com ARCHITEKTŪRIS				Devynių daugiabučių gyvenamųjų namų, daugiabučių paskirties grupės, Klaipėdos raj. sav., Sendvario sen., Trušelių k., Rasytės g. 39D, statybos projektas			
A684	P.V.	R. REGESAS		2024	BRĖŽINIO PAVADINIMAS: Statinių 1-9 Trečio aukšto planas M 1:100			LAIDA
	P.D.V.							0
	Architektas							
PP	STATYTOJAI:				DOKUMENTO ŽYMUO: P39-24-PP-B-08			LAPŲ
	A. P., D. T.							1
								LAPAS
								1